



PIANTA RAIXA COBERTURA



FACHADA
ESC. 1:150

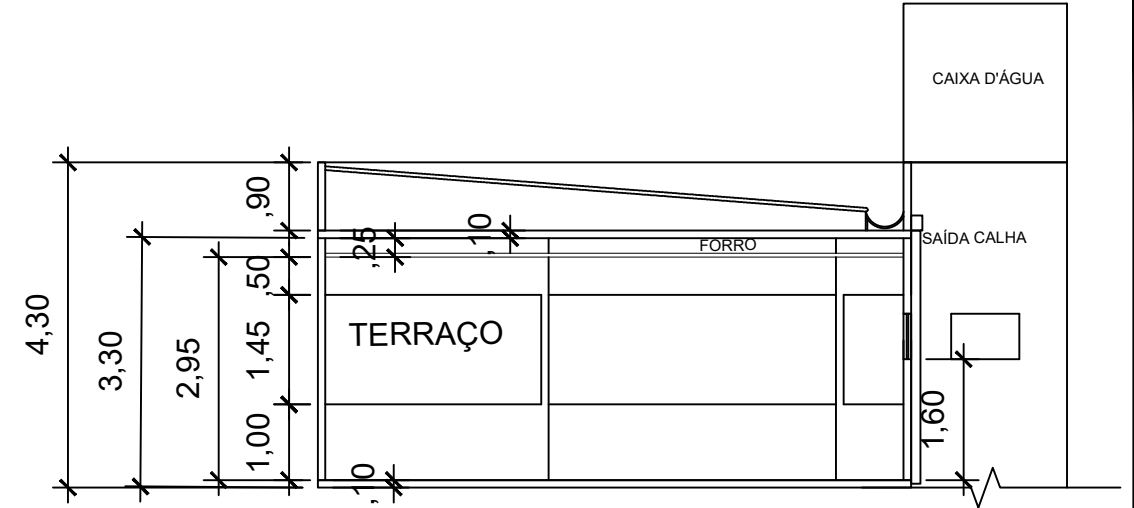

ELEVÇÃO
CORTE AA
ESC. 1:100

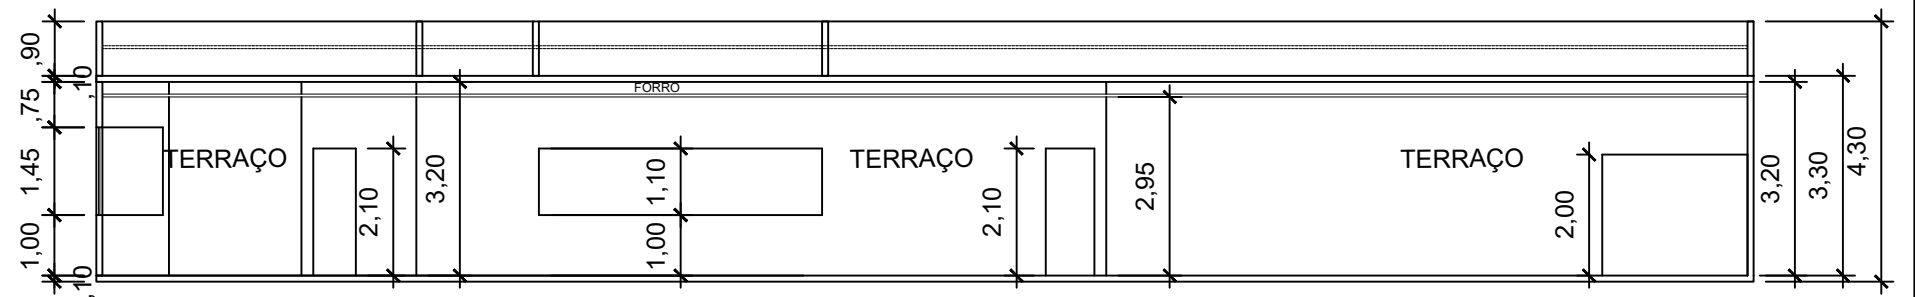

ELEVÇÃO
CORTE BB
ESC. 1:100



CÂMARA MUNICIPAL DE DIVINO

Rua Dr. Nelson Meireles, 108 - CEP 36.820-000 - Divino - MG
CNPJ: 20.296.786/0001-43

ENDEREÇO: RUA DR. NELSON MEIRELES, N° 108, CENTRO, DIVINO MG	
TÍTULO: PROJETO ARQUITETÔNICO DE REFORMA E CONSTRUÇÃO	DATA: 07/12/2023
AUTOR DO PROJETO: EDUARDO NASCIMENTO DA SILVA	ESCALA: INDICADA
CLIENTE: CÂMARA MUNICIPAL DE DIVINO-MG CNPJ: 20.296.786/0001-43	FOLHA: 03/03 RESPONSÁVEL TÉCNICO: EDUARDO NASCIMENTO DA SILVA CREA-MG: 200.264/D